


**Схема поточности персонала, сырья, полуфабрикатов и готовой продукции
МАДОУ детский сад №119,
СП-05.2-2019**

Корпус по адресу: г. Екатеринбург, ул. Павла Шаманова, д. 19, 1 этаж

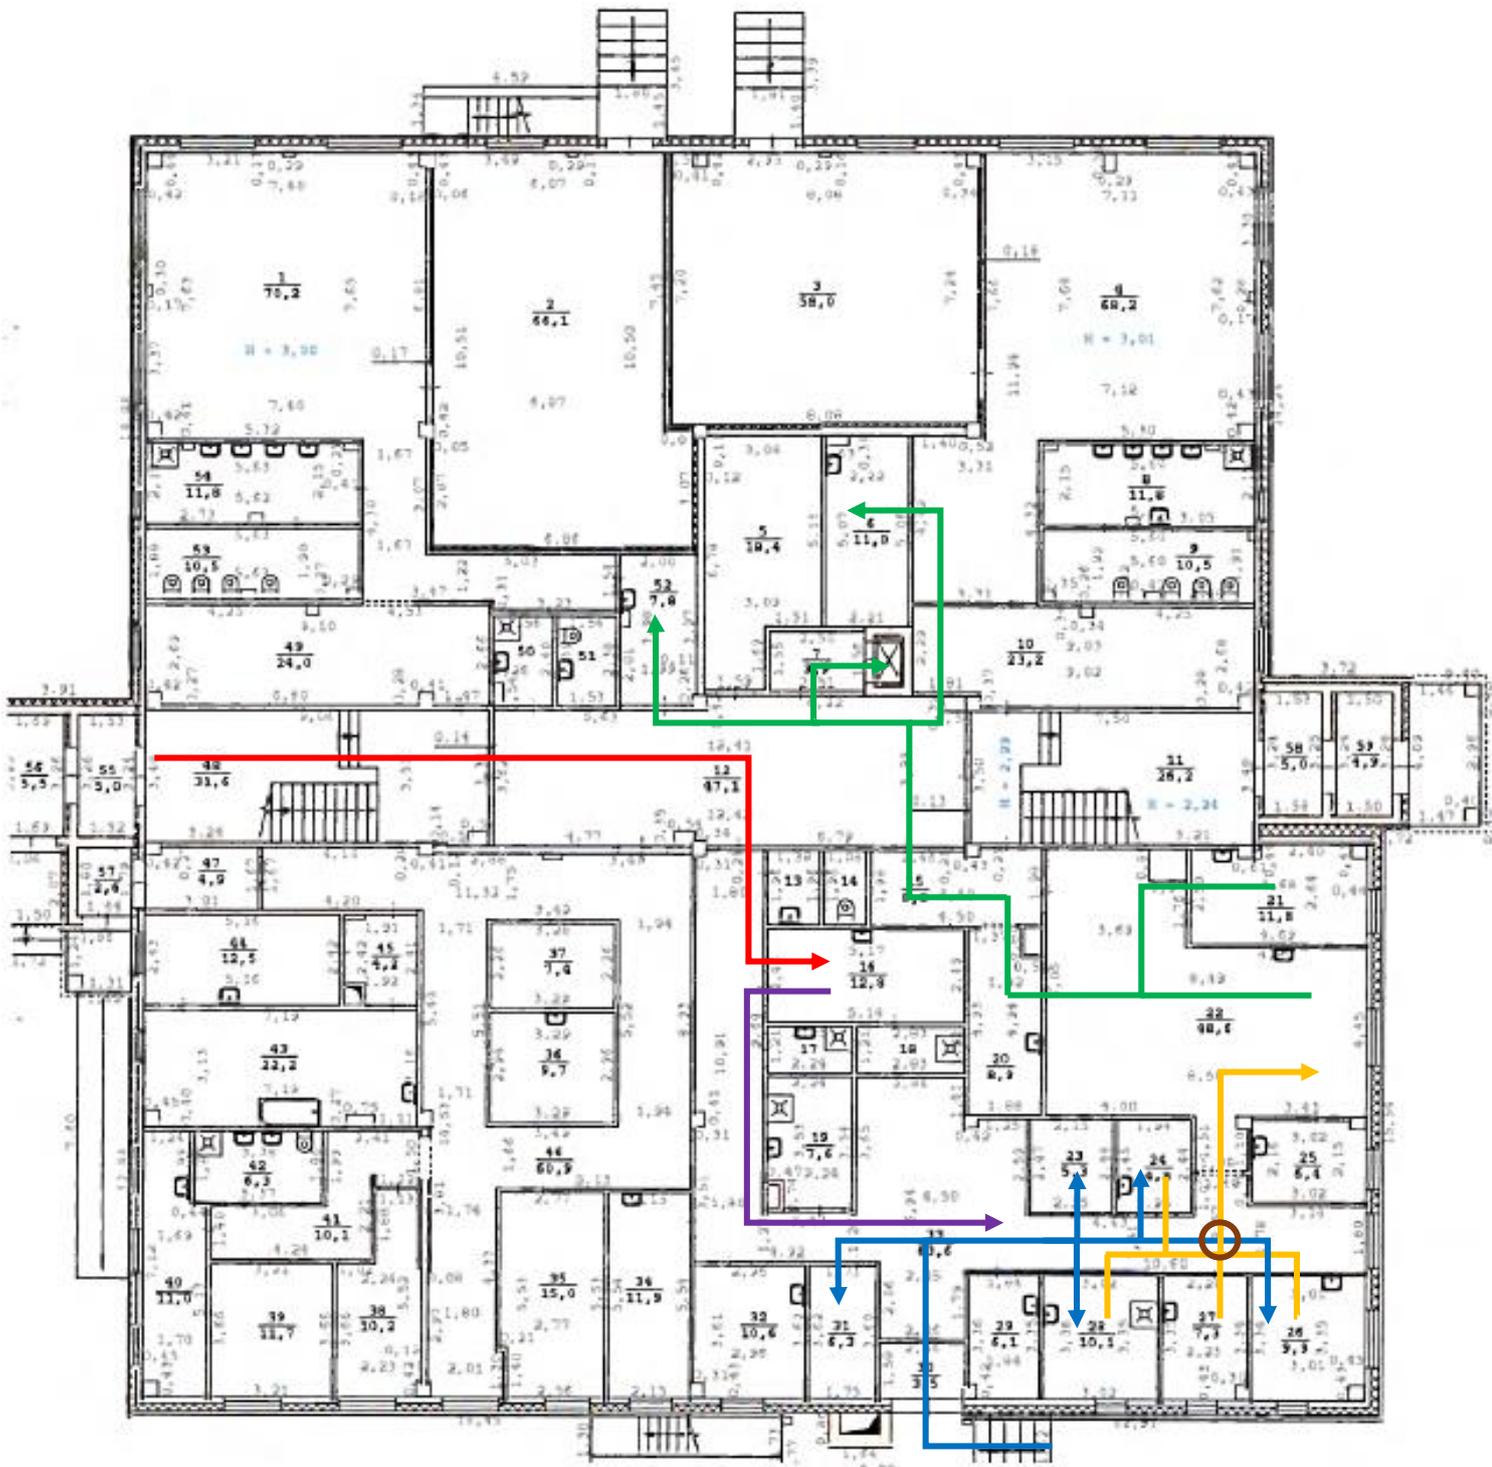


- 6, 52 – буфетные
- 7 – тамбур лифта
- 16 – гардеробная персонала пищеблока
- 20 – раздаточная
- 21 – холодный цех
- 22 – горячий цех
- 23 – кладовая сухих продуктов
- 24 – помещение для мойки яиц
- 25 – моечная кухонной посуды
- 26 – мясорыбный цех
- 27 – цех вторичной обработки овощей
- 28 – цех первичной обработки овощей
- 31 – кладовая овощей

- Движение сырья →
- Движение персонала в уличной одежде →
- Движение персонала в санитарной одежде →
- Движение полуфабрикатов →
- Движение готовой продукции →
- Перекрестное загрязнение
(управляется / исключается в рамках ДП-11
«Перекрёстные загрязнения»)



Схема поточности персонала, сырья, полуфабрикатов и готовой продукции
МАДОУ детский сад №119,
СП-05.2-2019

Корпус по адресу: г. Екатеринбург, ул. Павла Шаманова, д. 19, 2 этаж

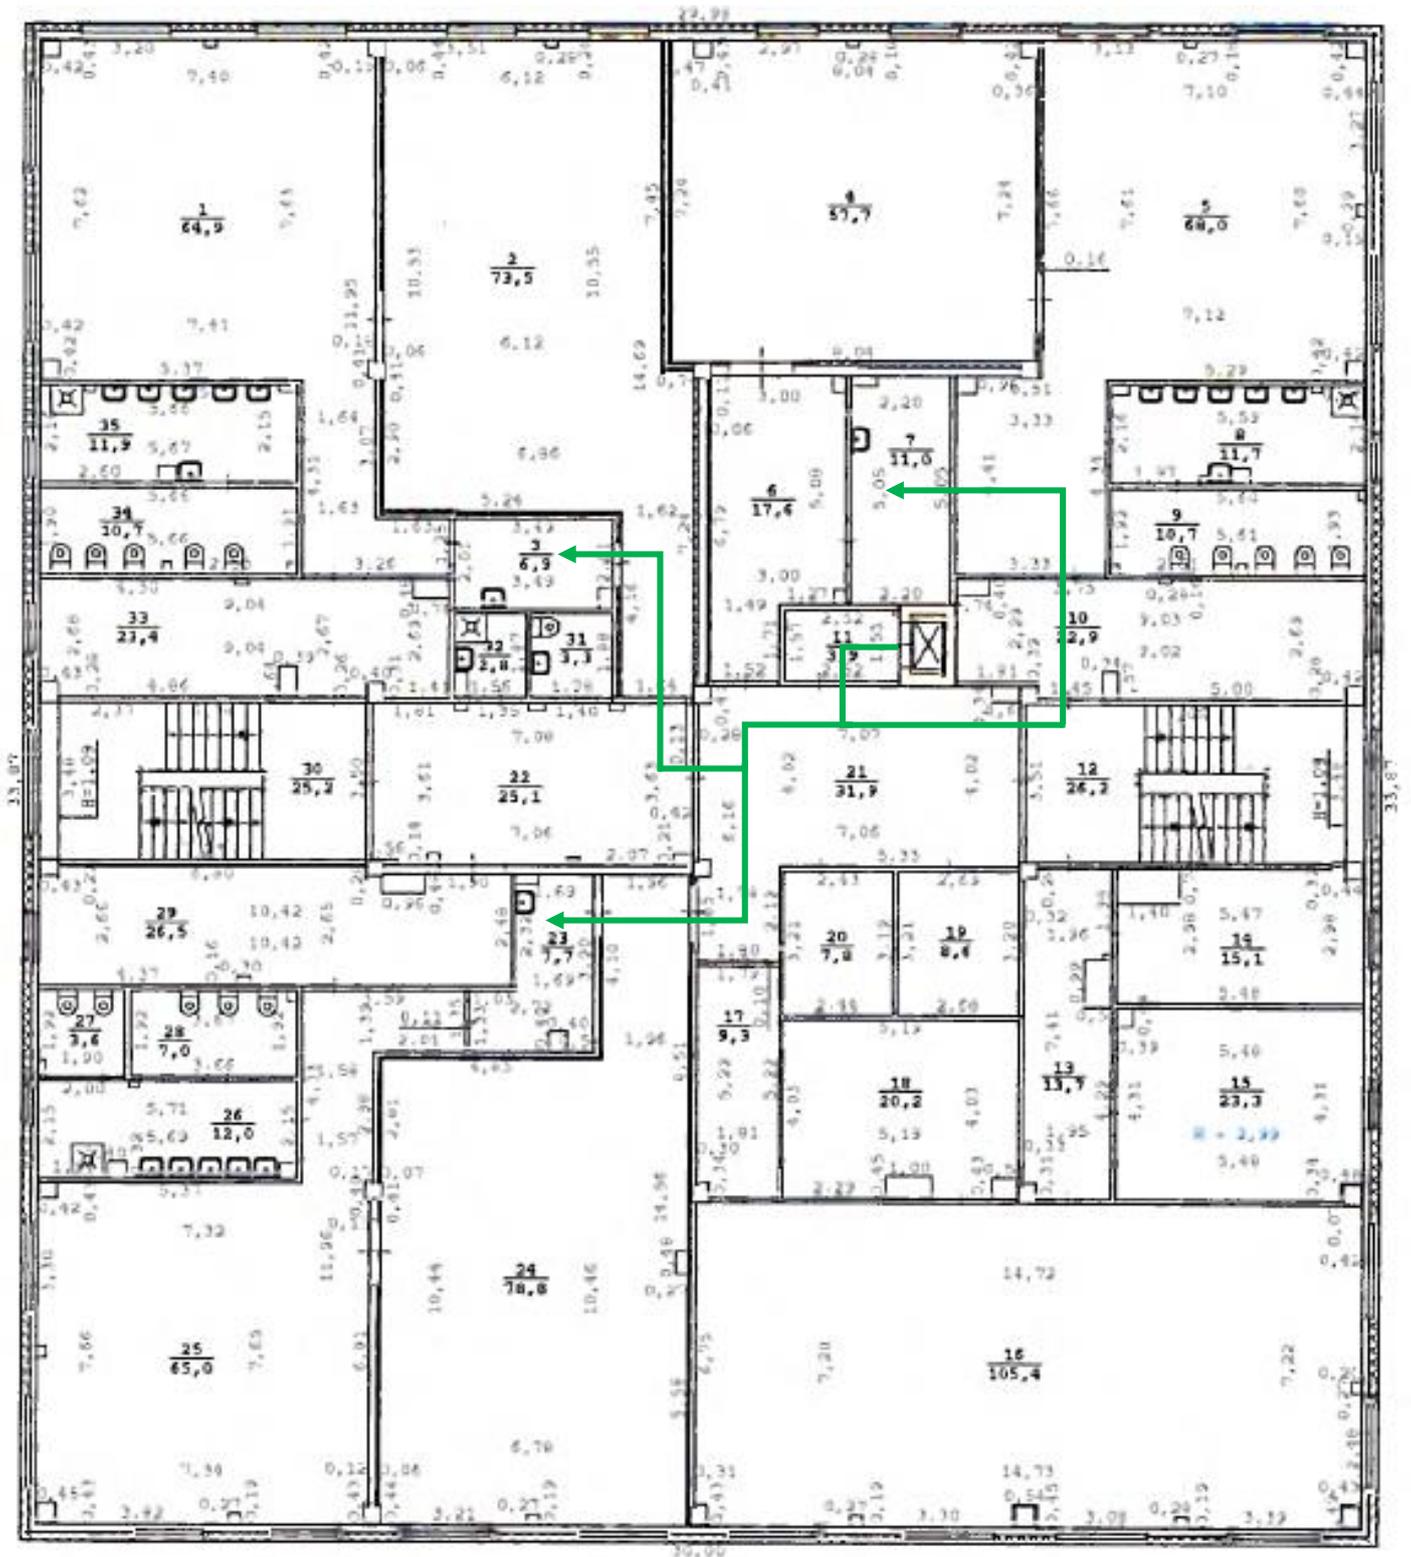


3, 7, 23 – буфетные
11 – тамбур лифта

Движение готовой продукции →

Схема поточности персонала, сырья, полуфабрикатов и готовой продукции
МАДОУ детский сад №119,
СП-05.2-2019

Корпус по адресу: г. Екатеринбург, ул. Павла Шаманова, д. 19, 3 этаж

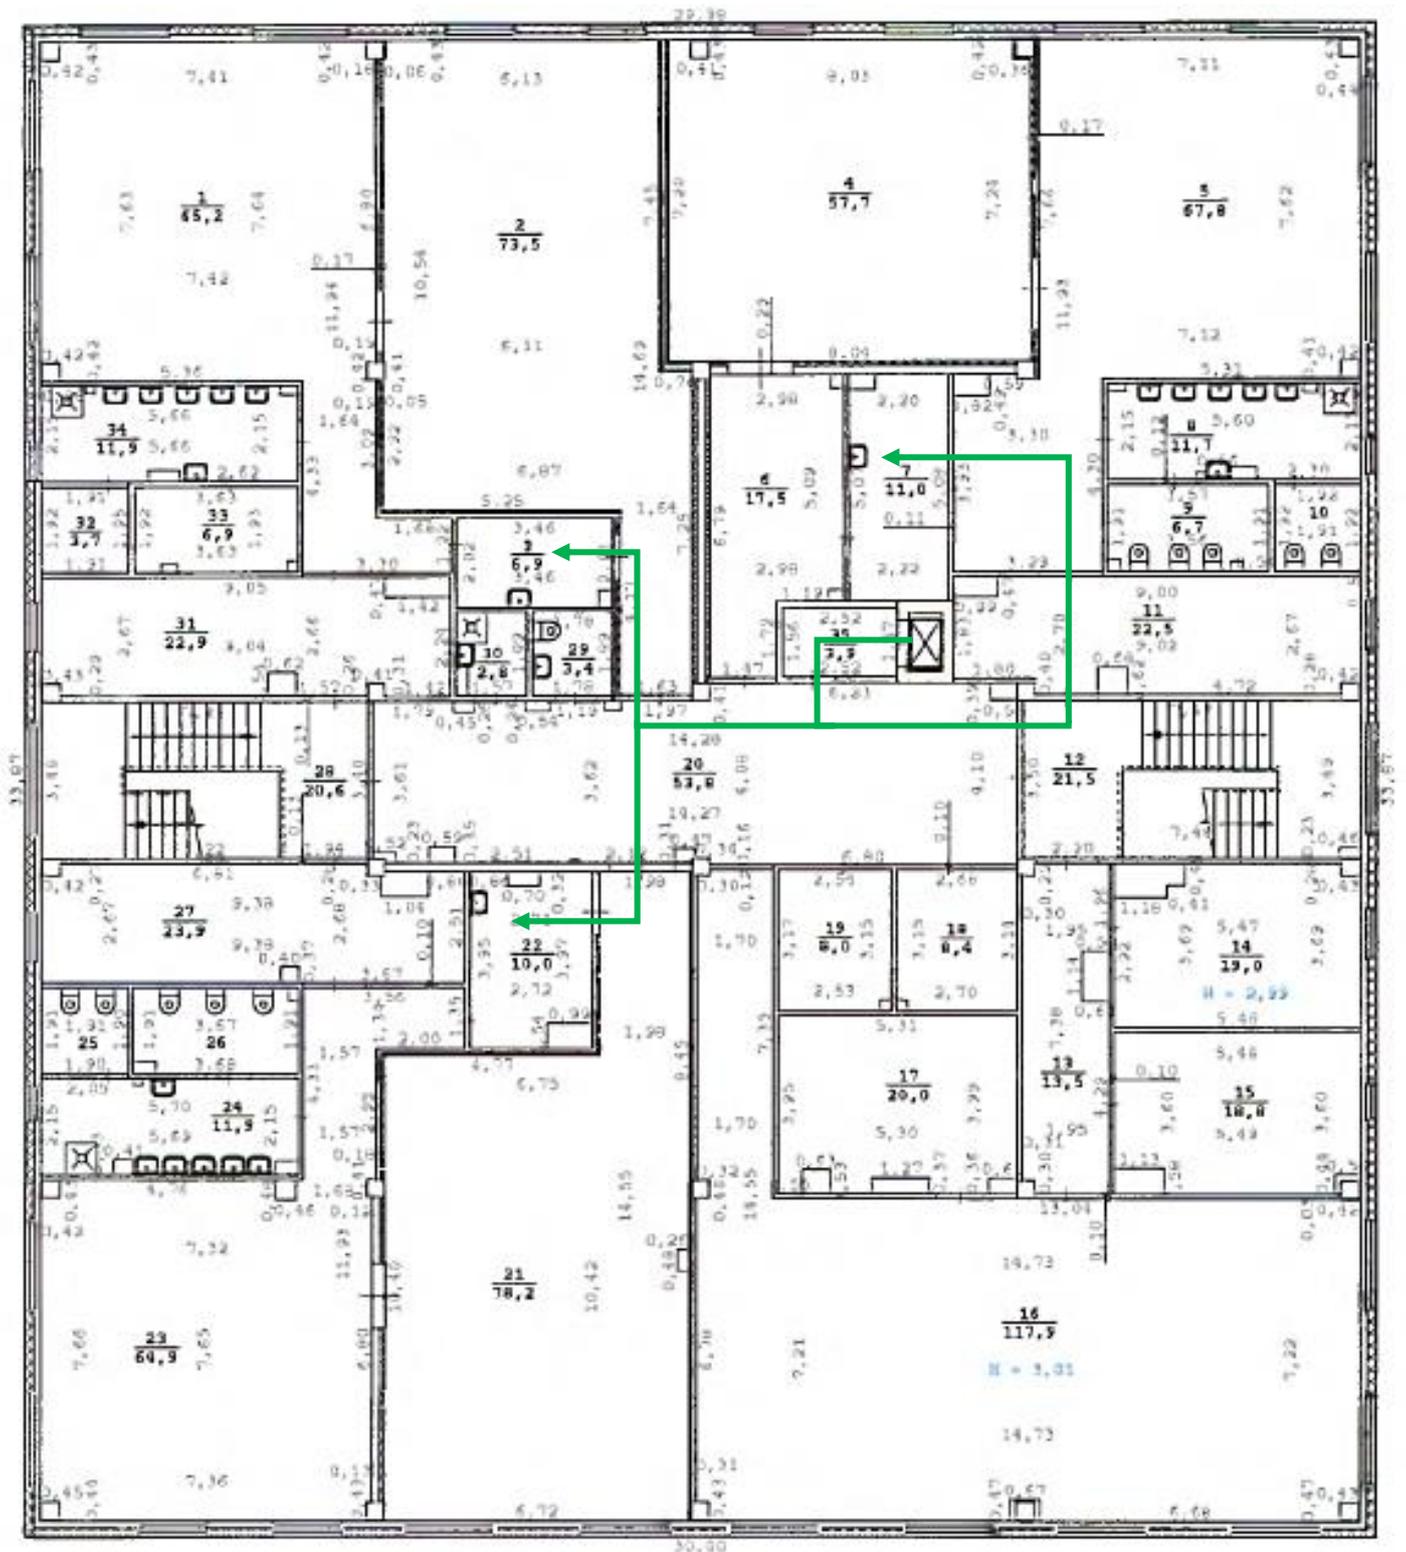

3, 7, 22 – буфетные
35 – тамбур лифта

Движение готовой продукции →